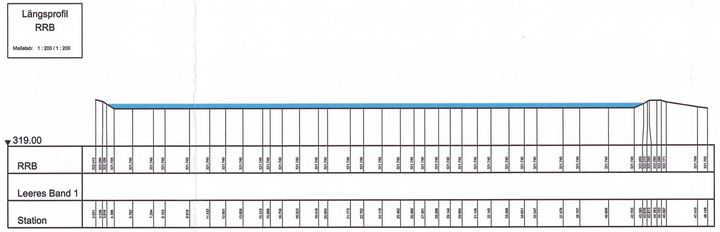

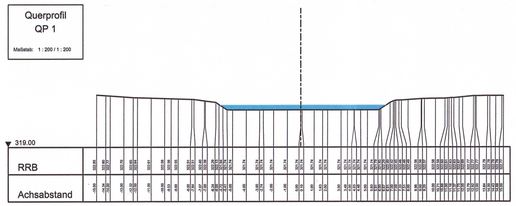

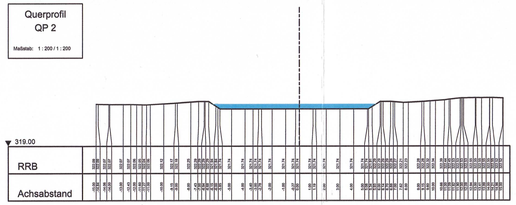

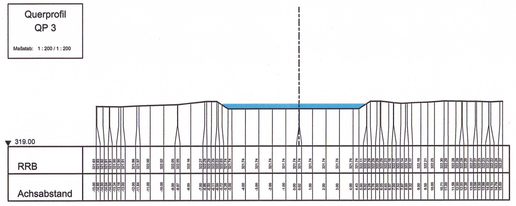

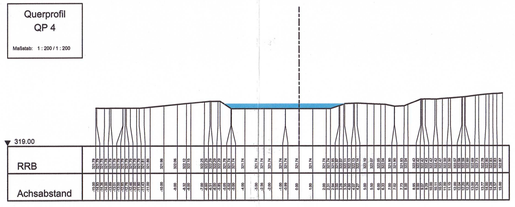

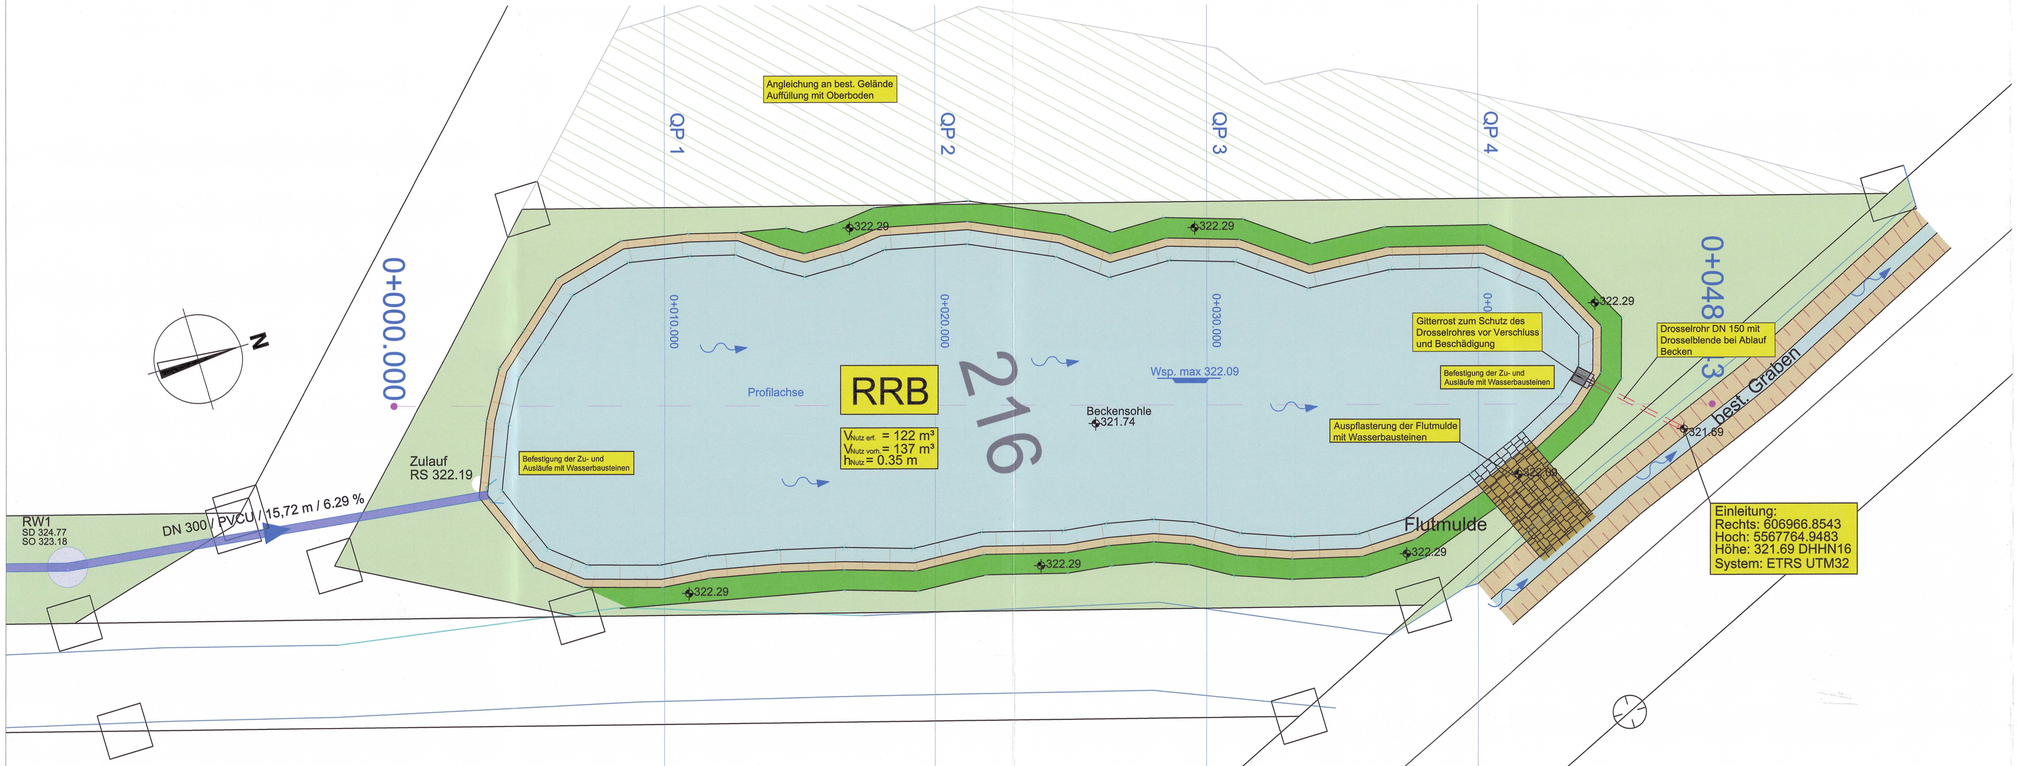

Im wasserrechtlichen Verfahren geprüft.
AMTLICHER SACHVERSTÄNDIGER
WASSERWIRTSCHAFTSAMT BAD KISSINGEN
18. Juli 2025
Datum
Markus Schlereth
Name

Nr.	Bezeichnung der Änderung	Datum	Name

VORHABENSTRÄGER /
STADT BAD KÖNIGSHOFEN i. GRABFELD

PLAN /
2.2

BEZEICHNUNG DES BAUVORHABENS /
ERSCHLIESSUNG DES BAUGEBIETES "SCHMALGARTEN" IM STADTTEIL AUB

SPARTENBEZEICHNUNG /
KANALISATION

Entwurf / Ausführung

PLANBEZEICHNUNG /
LAGEPLAN RRB

M= 1:100

• Bautechnik - Kirchner •
Planungsbüro für Bauwesen
BAHNHOFSSTRASSE 4 | 97714 OERLENBACH
mail@bautechnik-KIRCHNER.de
www.bautechnik-KIRCHNER.de
Tel. 09725 / 89 49 3-0

TIEFBAU • STRASSENBAU • INGENIEURBAU • STADTEBAU

VORHABENSTRÄGER /
Stadt
97631 Bad Königshofen i. Grabfeld
Heltbling, 1. Bürgermeister

ENTWURFSVERFASSER /

OERLENBACH, Februar 2024

PLANGRÖSSE: 950 mm x 700 mm